


PLANCHE 1

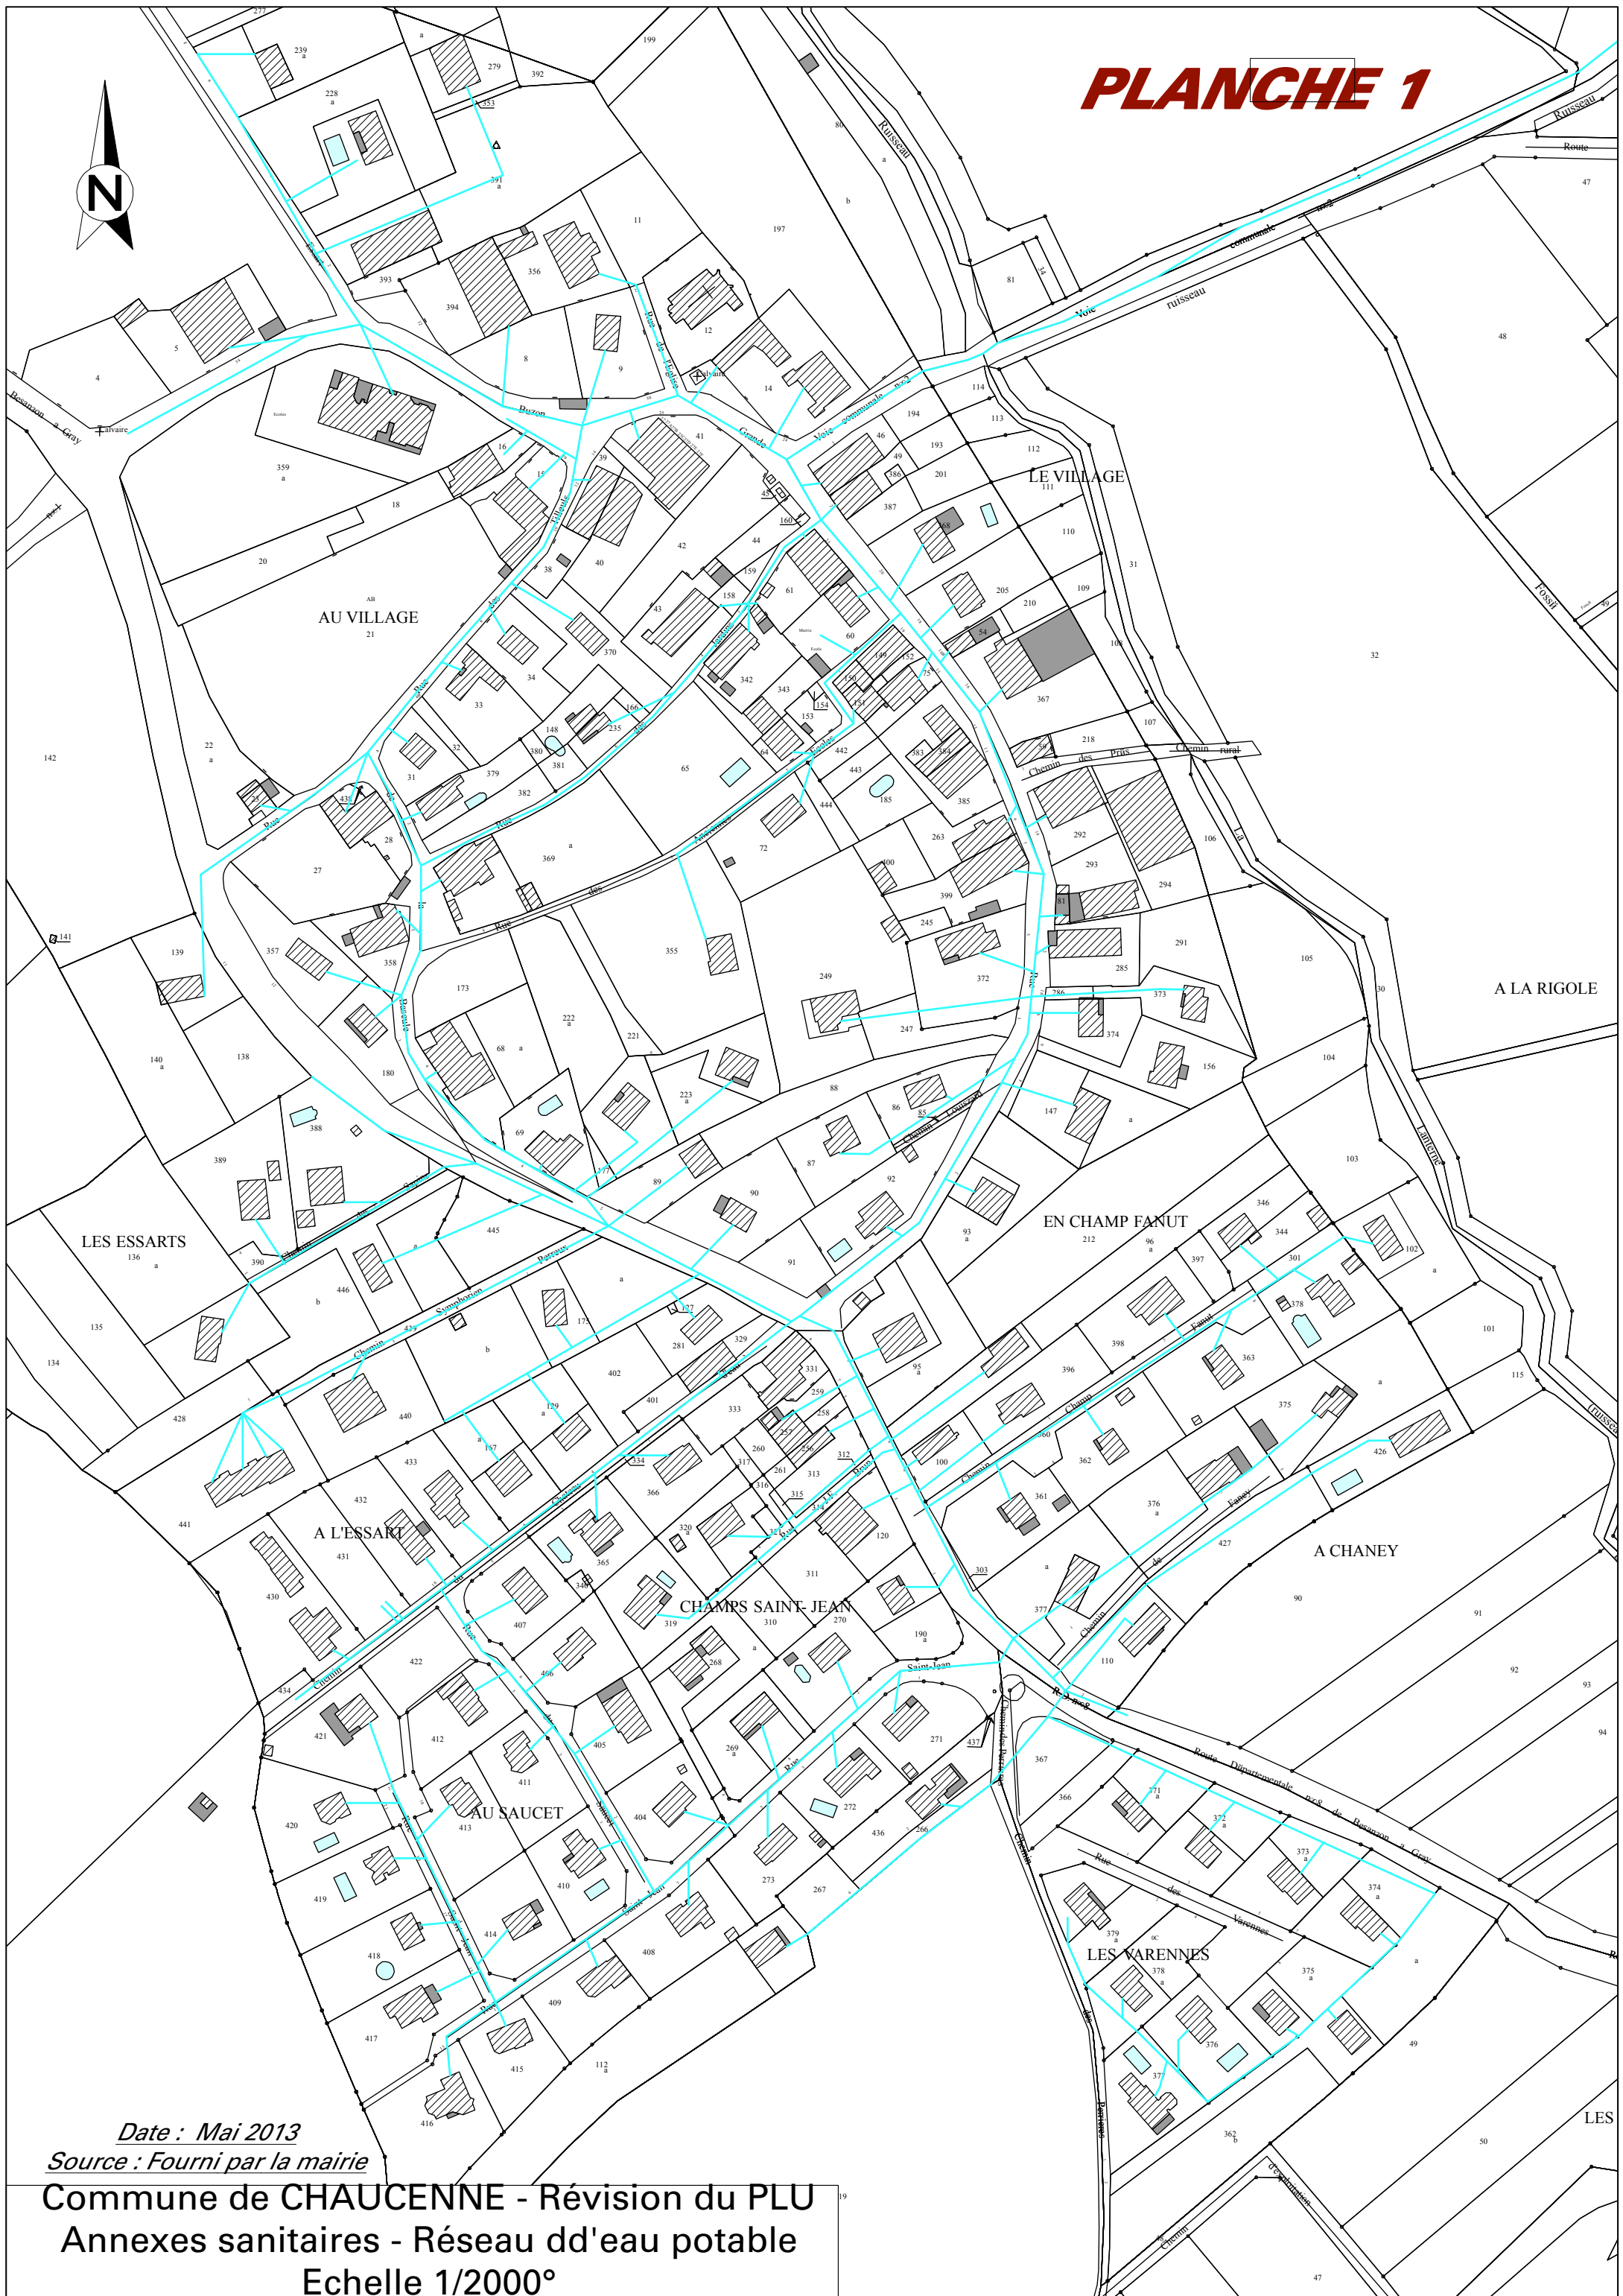

Date : Mai 2013

Source : Fourni par la mairie

Commune de CHAUCENNE - Révision du PLU
Annexes sanitaires - Réseau d'eau potable
Echelle 1/2000°