


# PLANCHE 1

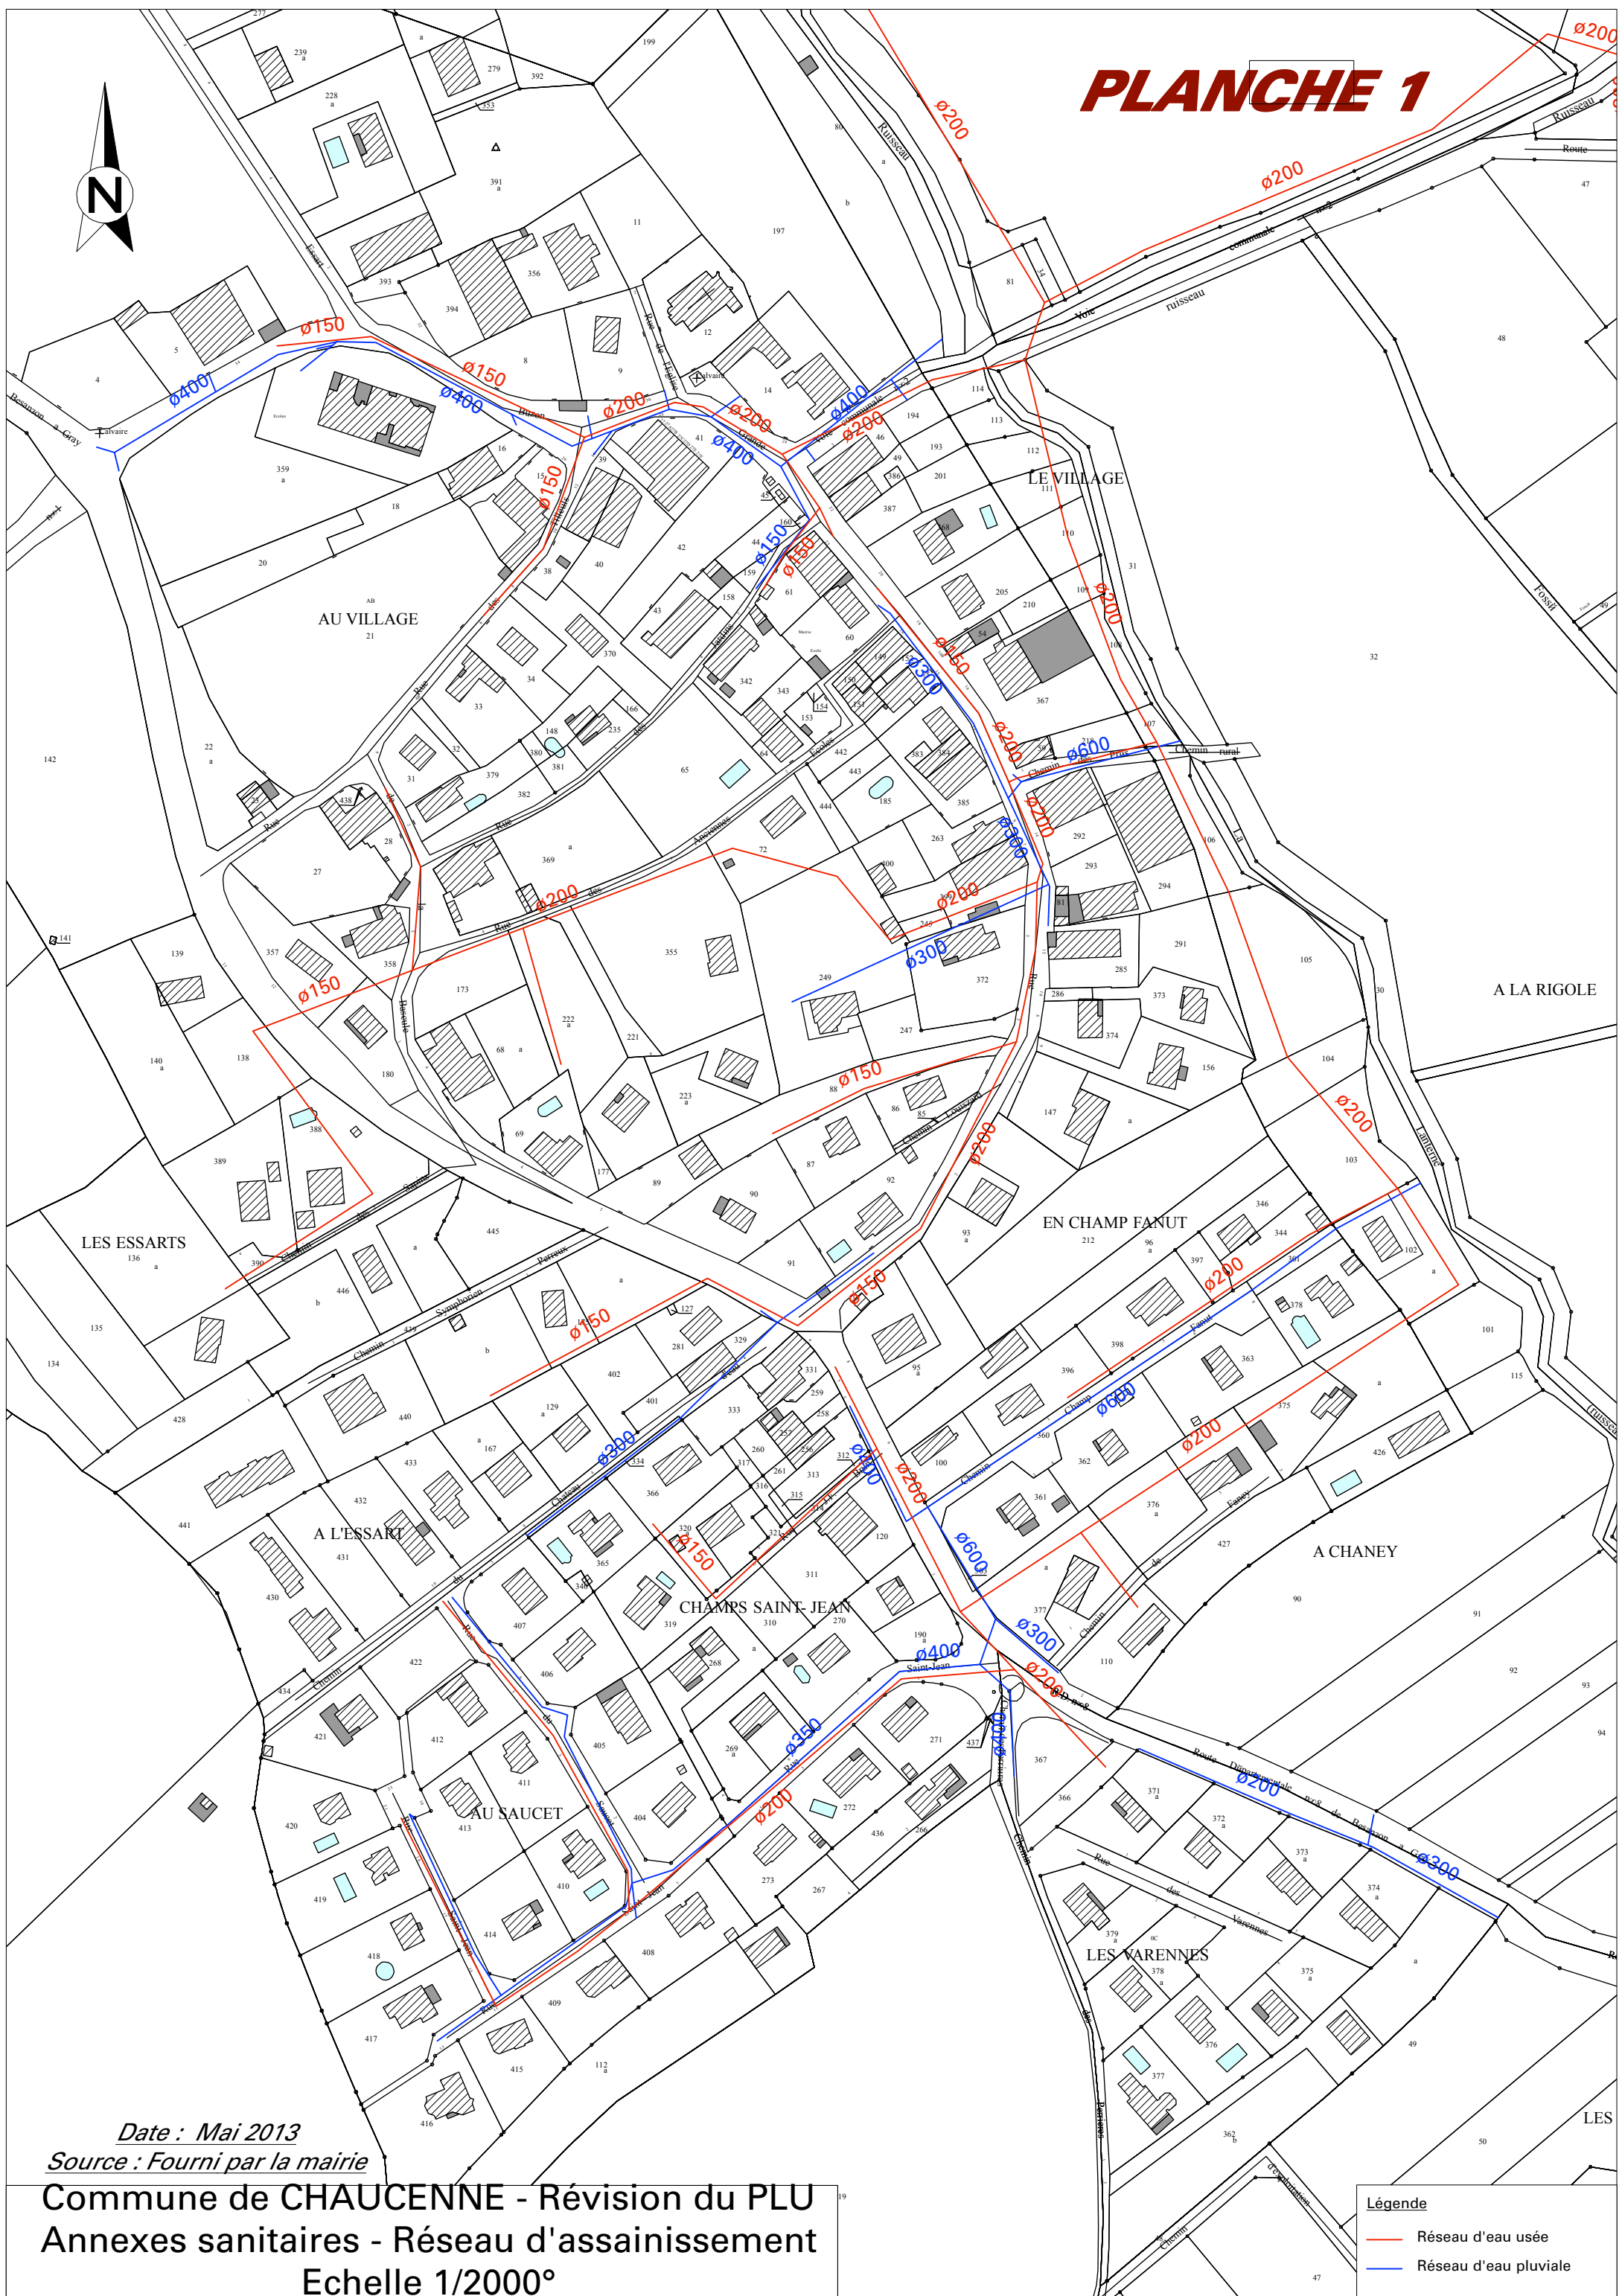

Date : Mai 2013

Source : Fourni par la mairie

Commune de CHAUCENNE - Révision du PLU  
Annexes sanitaires - Réseau d'assainissement  
Echelle 1/2000°

## Légende

- Réseau d'eau usée
- Réseau d'eau pluviale